



PUDORYS

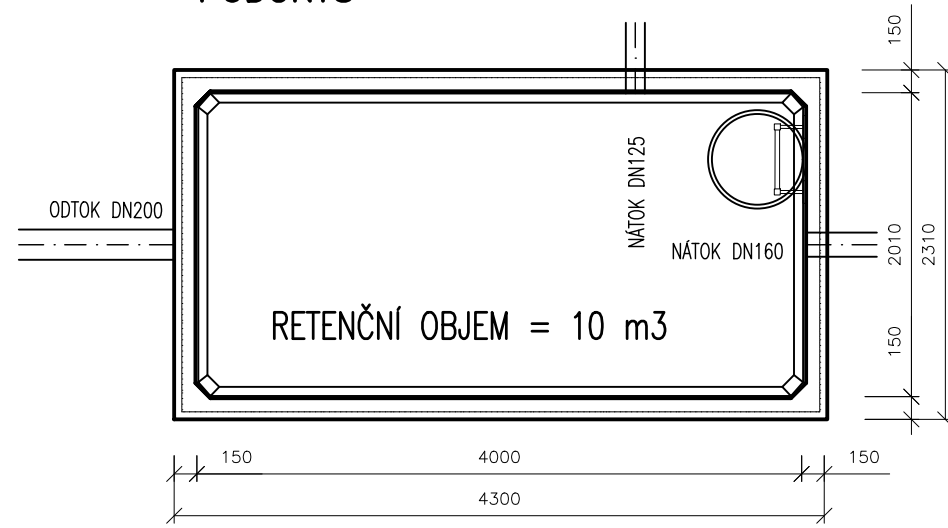

ŘEZ

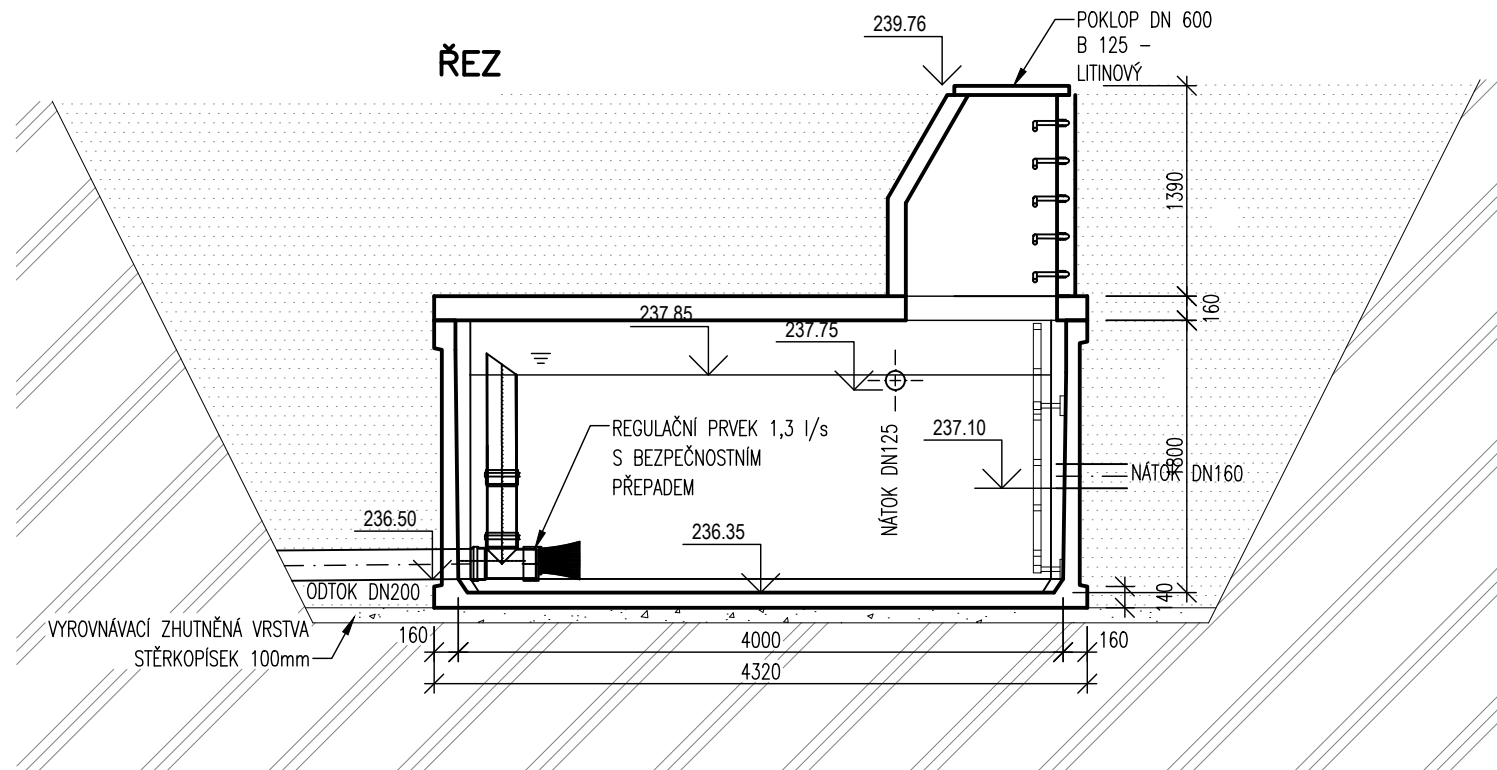

- POZN.
- VŠECHNY KÓTY A ROZMĚRY NUTNO OVĚŘIT NA STAVBĚ JEJICH PŘEMĚŘENÍM. V PŘÍPADNĚ ODCHYLKY OD PROJEKTOVÉ DOKUMENTACE JE NUTNÉ KONZULTOVAT S PROJEKTANTEM.
 - PŘED ZADÁNÍM DO VÝROBY RESP. PROVÁDĚNÍM JE TŘEBA PROVĚŘIT ZMĚNY A ODCHYLKY VE SKUTEČNÉM PROVEDENÍ STAVBY OPROTI TĚTO DOKUMENTACI. POKUD TYTO ZMĚNY A ODCHYLKY NASTANOU, JE NUTNO PŘED ZHOTOVĚNÍM VÝROBNÍ DOKUMENTACE KONTAKTOVAT PROJEKTANTA.
 - TATO DOKUMENTACE NENAHRAŽUJE VÝROBNÍ DOKUMENTACI. DODAVATEL JE POVINEN ZAJISTIT ZPRACOVÁNÍ DODAVATELSKÉ - VÝROBNÍ DOKUMENTACE VČETNĚ DOPROACOVÁNÍ ŘEŠENÍ DETAILŮ. VÝROBNÍ DOKUMENTACI JE DODAVATEL POVINEN PŘED VLASTNÍ REALIZACÍ ODSOUHLASIT SE ZADAVATELEM A PROJEKTANTEM.
 - POŽADOVANÉ A STANOVENÉ VLASTNOSTI PRODUKTŮ PROKÁŽE DODAVATEL PŘED DODÁNÍM FORMOU VZORKU, TECHNICKÉHO LISTU, ATESTU, CERTIFIKÁTU, PŘEDLOŽENÍM DÍLENSKÉ A VÝROBNÍ DOKUMENTACE. A TO V TAKOVÉ MÍŘE A PODROBNOSTI, PŘÍPADNĚ I MNOŽSTVÍ A VELIKOSTI VZORKŮ A ALTERNATIV, AŽ DO PRŮKAZNÉHO DOSAŽENÍ SPLNĚNÍ ZADANÝCH VLASTNOSTÍ A ODSOUHLASENÍ ZADAVATELEM A PROJEKTANTEM.
 - DODÁVKA BUDE PROVEDENA PODLE PŘÍSLUŠNÝCH PRÁVNÍCH PŘEDPISŮ A TECHNICKÝCH Norem I DOPORUČUJÍCÍCH.
 - PRO DODÁVKU BUDOU ZÁSADNĚ POUŽITY VÝROBKY, SUROVINY A POLOTOVARY NEJVYŠŠÍ (1.) JAKOSTI S POŽÁRNÍ ODOLNOSTÍ PODLE POŽADAVKU PROJEKTU POŽÁRNĚ BEZPEČNOSTNÍHO ŘEŠENÍ STAVEBNÍ ČÁSTI.
 - POPIS VŠECH ÚPRAV JE PODROBNĚ POPSÁN V TEXTOVÉ ČÁSTI KTERÁ JE NEDÍLNOU SOUČÁSTÍ VÝKRESOVÉ ČÁSTI PROJEKTOVÉ DOKUMENTACE

INVESTOR

 Hlavní město Praha, Magistrát hlavního města Prahy
 Mariánské náměstí 2, 110 01 Praha 1


GENERALNÍ DODAVATEL STAVBY
DLE VÝBĚROVÉHO ŘÍZENÍ

GENERALNÍ PROJEKTANT

BLACKBACK s.r.o.
 Podkovářská 800/6, Praha 9
 IČ: 24763071, DIČ: CZ24763071
 www.blackback.cz

PROJEKTANT ČÁSTI

pipeproject
 pipeproject s.r.o. pojar@pipeproject.cz,
 Fr. Škroupa 1520, České Budějovice, mob.: 723 884 920

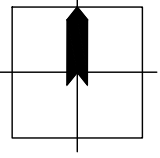± 0,000 = +239,355

 výškový systém BpV
 souř. systém JTSK

NÁZEV AKCE
 Základní umělecká škola Václava Petrova, Dunická 3136/1, 141 00 Praha 4 Spolilov, opravy vstupu a schodišťového prostoru, bezbarierový přístup

AUTOR
ING. LUKÁŠ POJAR
 HLAVNÍ INŽENÝR PROJEKTU
ING. LUKÁŠ POJAR

SPOLUPRÁCE
ING. ARCH. LIBOR TOMÁŠEK

ČÍSLO ZAKÁZKY
190309

STUPEN
DOKUMENTACE PRO VYDÁNÍ SPOLEČNÉHO ÚZEMNÍHO ROZHODNUTÍ A STAVEBNÍHO POVOLENÍ

OBJEKT (SO, PROVOZNÍ SOUBOR (PS))
IO 11

DÍL
RETENČNÍ NÁDRŽ

NÁZEV VÝKRESU
RETENČN NÁDRŽ

DATUM ODEVZDÁNÍ	4. 2020	MĚRÍTKO	1 : 50	ČÍSLO PÁRE
DATUM TISKU	4. 2020			
ČÍSLO VÝKRESU	01	1011	02	
stupen	SO/PS	kód profese	číslo výkresu	revize