

NAJAZIN
 PARCELNÍ ČÍSLA
 DRUH POVRCHU
 VZDÁLENOSTI ŠACHET
 OZNAČENÍ ŠACHET


ZADLILICL	2848/2	2848/1	2848/734
	16.47		

DP1

SMĚROVÉ POMĚRY

MĚŘITKA 1:250/100

DEŠŤ.KAN.PŘÍP.DP

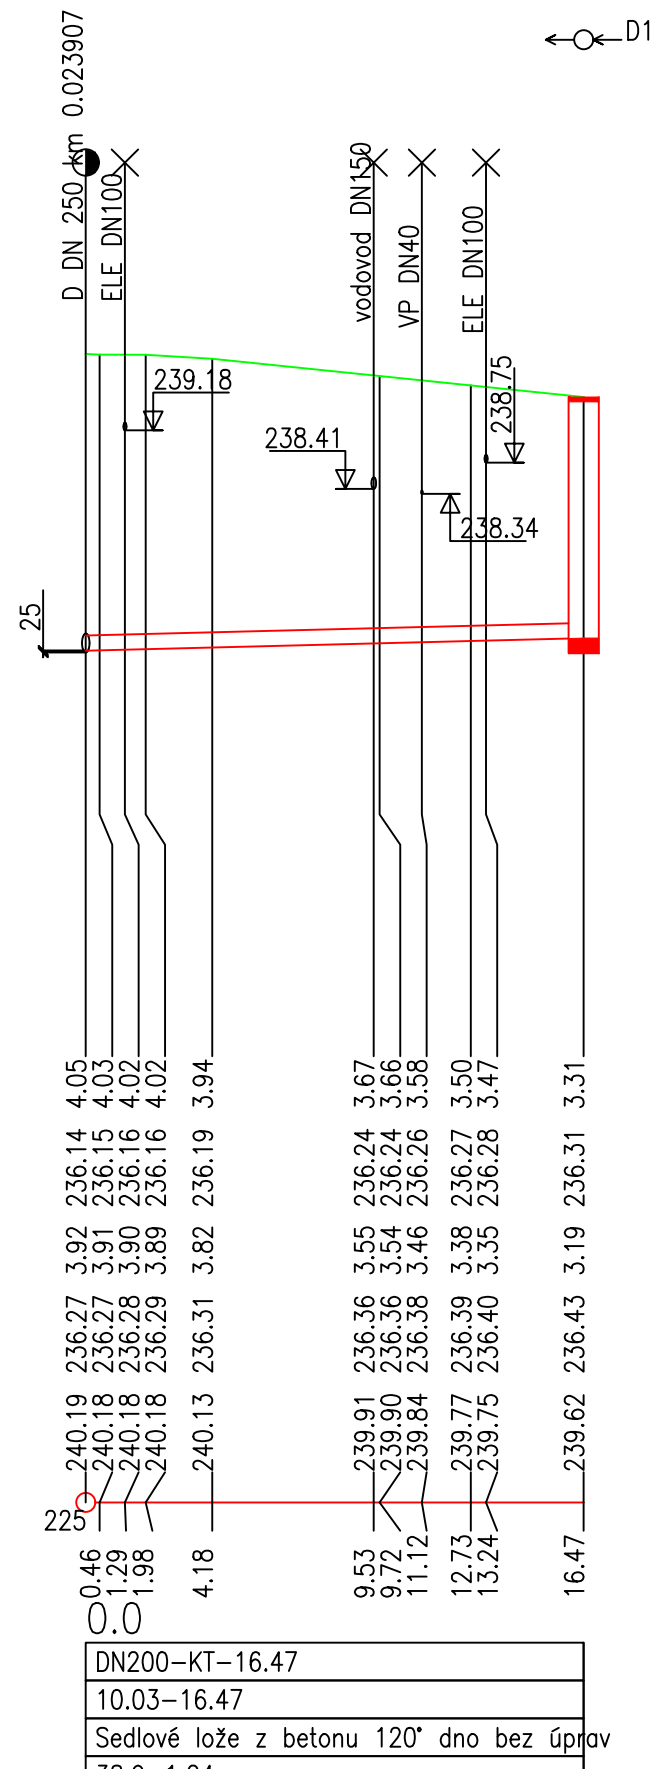

KÓTA UPRAVENÉHO TERÉNU

KÓTA HRUBÝCH TERÉNNÍCH ÚPRAV

HLOUBKA VÝKOPU

KÓTA VÝKOPU

HLOUBKA DNA POTRUBÍ

KÓTA DNA POTRUBÍ

KÓTA PŮVODNÍHO TERÉNU

SROVNÁVACÍ ROVINA

STANIČENÍ [km/m]

PROFIL[mm]-MATERIÁL-DĚLKA[m]

SKLON[promile]-DĚLKA[m]

ULOŽENÍ

KAPACITNÍ PRŮTOK [l/s] DVOULIČTĚVÝ [l/s]

DN200-KT-16.47
10.03-16.47
Sedlové lože z betonu 120° dno bez úprav

<p>POZN.</p> <ol style="list-style-type: none"> VŠECHNY KÓTY A ROZMĚRY NUTNO OVĚŘIT NA STAVĚ JEJICH PŘEMĚŘENÍM. V PŘÍPADNĚ ODCHYLKY OD PROJEKTOVÉ DOKUMENTACE JE NUTNÉ KONZULTOVAT S PROJEKTANTEM. PŘED ZADÁNÍM DO VÝROBY RESP. PROVÁDĚNÍM JE TŘEBA PROVĚŘIT ZMĚNY A ODCHYLKY VE SKUTEČNÉM PROVEDENÍ STAVBY OPROTI TĚTO DOKUMENTACI. POKUD ZMĚNY A ODCHYLKY NASTANOU, JE NUTNO PŘED ZHOTOVĚNÍM VÝROBNÍ DOKUMENTACE KONTAKTOVAT PROJEKTANTA. TATO DOKUMENTACE NENAHRAŽUJE VÝROBNÍ DOKUMENTACI. DODAVATEL JE POVINEN ZAJISTIT ZPRACOVÁNÍ DODAVATELSKÉ - VÝROBNÍ DOKUMENTACE VČETNĚ DOPRAVNÍHO REŠENÍ DETAILŮ. VÝROBNÍ DOKUMENTACI JE DODAVATEL POVINEN PŘED VLASTNÍ REALIZACÍ ODSOUHLASIT SE ZADAVATELEM A PROJEKTANTEM. POŽADOVANÉ A STANOVENÉ VLASTNOSTI PRODUKTŮ PROKÁŽE DODAVATEL PŘED DODÁNÍM FORMOU VZORKU, TECHNICKÉHO LISTU, ATESTU, CERTIFIKÁTU, PŘEDLOŽENÍM DÍLENSKÉ A VÝROBNÍ DOKUMENTACE, A TO V TAKOVÉ MÍŘE A PODROBNOSTI, PŘÍPADNĚ I MNOŽSTVÍM A VELIKOSTI VZORKŮ A ALTERNATIV, AŽ DO PRŮKAZNÉHO DOSAŽENÍ ZADANÝCH VLASTNOSTÍ A ODSOUHLASENÍ ZADAVATELEM A PROJEKTANTEM. DODÁVKA BUDE PROVEDENA PODLE PŘÍSLUŠNÝCH PRÁVNÍCH PŘEDPISŮ A TECHNICKÝCH NOREM I DOPORUČLIVŮCH. PRO DODÁVKU BUDOU ZÁSADNĚ POUŽITY VÝROBKY, SUROVINY A POLOTOVARY NEJMĚNŠÍ (1.) JAKOSTI S POŽÁRNÍ ODOLNOSTÍ PODLE POŽADAVKU PROJEKTU POŽÁRNÍ BEZPEČNOSTNÍHO ŘEŠENÍ STAVEBNÍ ČÁSTI. POPIS VŠECH ÚPRAV JE PODROBNĚ POPSÁN V TEXTOVÉ ČÁSTI KTERÁ JE NEDÍLNOU SOUČÁSTÍ VÝKRESOVÉ ČÁSTI PROJEKTOVÉ DOKUMENTACE. 	
INVESTOR	NÁZEV AKCE
Hlavní město Praha, Magistrát hlavního města Prahy Mariánské náměstí 2, 110 01 Praha 1	Základní umělecká škola Václava Petrova, Dunická 3136/1, 141 00 Praha 4 Sporilov, úpravy vstupu a schodišťového prostoru, bezbariérový přístup
GENERALNÍ DODAVATEL STAVBY	AUTOR
DLE VÝBĚROVÉHO ŘÍZENÍ	ING. LUKÁŠ POJAR
GENERALNÍ PROJEKTANT	HLAVNÍ INŽENÝR PROJEKTU
BLACKBACK s.r.o. Podkovářská 800/6, Praha 9 IČ: 24763071, DIČ: CZ24763071 www.blackback.cz	ING. LUKÁŠ POJAR
PROJEKTANT ČÁSTI	SPOLUPRÁCE
pipeproject s.r.o. pojar@pipeproject.cz, Fr. Škroupa 1520, České Budějovice, mob.: 723 884 920	ING. ARCH. LIBOR TOMÁŠEK
±0,000 = +239,355	ČÍSLO ZAKÁZKY
	190309
výškový systém BpV	STUPĚN
	DOKUMENTACE PRO VYDÁNÍ SPOLEČNÉHO ÚZEMNÍHO ROZHODNUTÍ A STAVEBNÍHO POVOLENÍ
	OBJEKT (SO), PROVOZNÍ SOUBOR (PS)
	10 10
	DÍL
	VODOVODNÍ A KANALIZAČNÍ PŘÍPOJKY
	NÁZEV VÝKRESU
	884 920 PODÉLNÝ PROFIL DEŠŤOVÉ KANALIZAČNÍ PŘÍPOJKY
	DATUM ODEVZDÁNÍ
	4. 2020
	MĚŘITKO
	1:250/100
	DATUM TISKU
	4. 2020
	ČÍSLO PÁŘE