

NÁZEV
 PARCELNÍ ČÍSLA
 DRUH POVRCHU
 VZDÁL. OBJEKTŮ A VRCHOL. BODŮ
 OZNAČENÍ VRCHOLOVÝCH BODŮ

ZADÁNÍ	
(4)	(5)
1.39	2.54
VPO	DP

- (1) TABULKA VÝŠKOVÝCH
 Pískové lože 150 mm, obsyp 300 mm
 (3) 2848/2
 (4) 2848/126
 (5) 2848/734

MĚŘITKA 1:100/100

VOD.PŘÍP.VP

SOUBĚH

KÓTA UPRAVENÉHO TERÉNU

KÓTA HRUBÝCH TERÉNNÍCH ÚPRAV

HLOUBKA VÝKOPU

KÓTA VÝKOPU

HLOUBKA DNA POTRUBÍ

KÓTA DNA POTRUBÍ

KÓTA PŮVODNÍHO TERÉNU

SROVNÁVACÍ ROVINA


STANIČENÍ [km/m]

D[mm]-MATERIÁL-DÉLKA[m]

SKLON[?]-DÉLKA[m]

ULOŽENÍ

PRŮMĚR[mm]-DÉLKA[m]

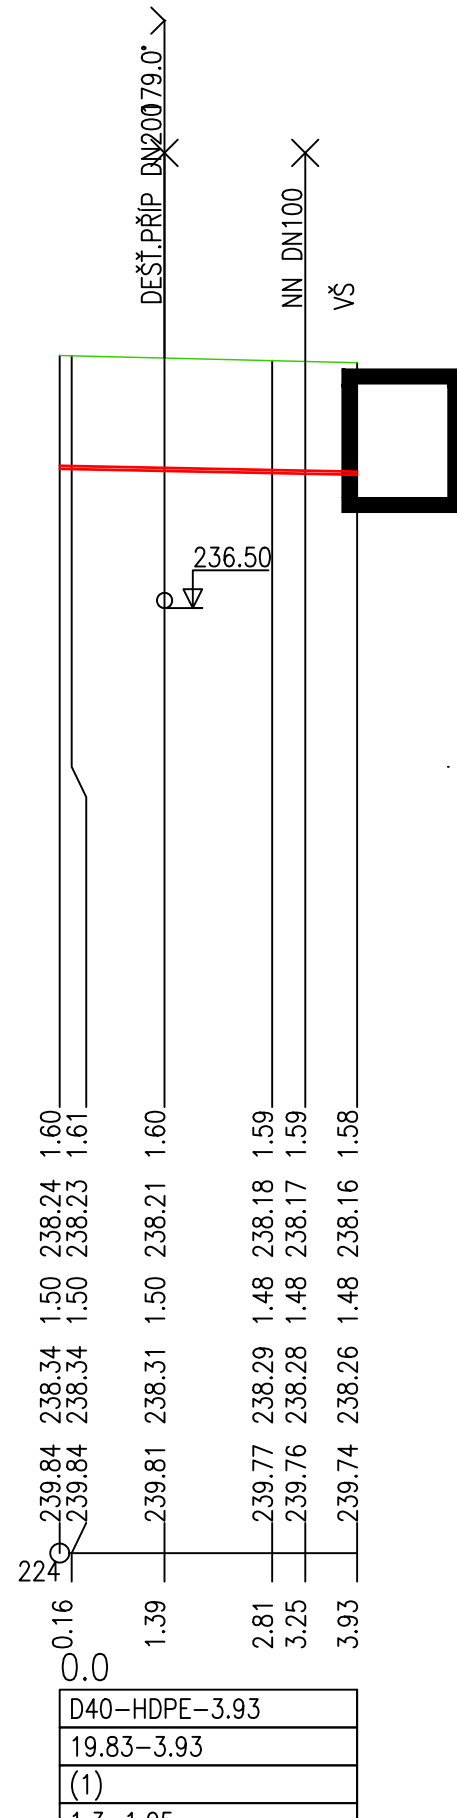

<p>POZN.</p> <ol style="list-style-type: none"> VŠECHNY KÓTY A ROZMĚRY NUTNO OVĚŘIT NA STAVĚ JEJICH PŘEMĚŘENÍM. V PŘÍPADNĚ ODCHYLKY OD PROJEKTOVÉ DOKUMENTACE JE NUTNÉ KONZULTOVAT S PROJEKTANTEM. PŘED ZADÁNÍM DO VÝROBY RESP. PROVÁDĚNÍM JE TŘEBA PŘEVĚŘIT ZMĚNY A ODCHYLKY VE SKUTEČNÉM PROVEDENÍ STAVBY OPROTI TĚTO DOKUMENTACI. POKUD ZMĚNY A ODCHYLKY NASTANOU, JE NUTNO PŘED ZHOTOVENÍM VÝROBNÍ DOKUMENTACE KONTAKTOVAT PROJEKTANTA. TATO DOKUMENTACE NENAHRADZUJE VÝROBNÍ DOKUMENTACI. DODAVATEL JE POVINEN ZAJISTIT ZPRACOVÁNÍ DODAVATELSKÉ - VÝROBNÍ DOKUMENTACE VČETNĚ DOPRAVNÍHO REŠENÍ DETAILŮ. VÝROBNÍ DOKUMENTACI JE DODAVATEL POVINEN PŘED VLASTNÍ REALIZACÍ ODSOUHLASIT SE ZADAVATELEM A PROJEKTANTEM. POŽADOVANÉ A STANOVENÉ VLASTNOSTI PRODUKTŮ PROKÁŽE DODAVATEL PŘED DODÁNÍM FORMOU VZORKU, TECHNICKÉHO LISTU, ATESTU, CERTIFIKÁTU, PŘEDLOŽENÍM DÍLENSKÉ A VÝROBNÍ DOKUMENTACE, A TO V TAKOVÉ MÍŘE A PODROBNOSTI, PŘÍPADNĚ I MNOŽSTVÍM A VELIKOSTI VZORKŮ A ALTERNATIV, AŽ DO PRŮKAZNÉHO DOSAŽENÍ ZADANÝCH VLASTNOSTÍ A ODSOUHLASENÍ ZADAVATELEM A PROJEKTANTEM. DODÁVKA BUDE PROVEDENA PODLE PŘÍSLUŠNÝCH PŘÁVNÍCH PŘEDPISŮ A TECHNICKÝCH NŮREM I DOPORUČLIVÝCH. PRO DODÁVKU BUDOU ZÁSADNĚ POUŽITY VÝROBKY, SUROVINY A POLOTOVARY NEJMĚNŠÍ (1.) JAKOSTI S POŽÁRNÍ ODOLNOSTÍ PODLE POŽADAVKŮ PROJEKTU POŽÁRNÍ BEZPEČNOSTNÍHO ŘEŠENÍ STAVEBNÍ ČÁSTI. POPIS VŠECH ÚPRAV JE PODROBNĚ POPSÁN V TEXTOVÉ ČÁSTI KTERÁ JE NEDÍLNOU SOUČÁSTÍ VÝKRESOVÉ ČÁSTI PROJEKTOVÉ DOKUMENTACE. 		
INVESTOR	NÁZEV AKCE	
Hlavní město Praha, Magistrát hlavního města Prahy Mariánské náměstí 2, 110 01 Praha 1	Základní umělecká škola Václava Petrova, Dunická 3136/1, 141 00 Praha 4-Spořilov, úpravy vstupu a schodišťového prostoru, bezbarierový přístup	
GENERALNÍ DODAVATEL STAVBY	AUTOR	ING. LUKÁŠ POJAR
DLE VÝBĚROVÉHO ŘÍZENÍ	HLAVNÍ INŽENÝR PROJEKTU	ING. LUKÁŠ POJAR
GENERALNÍ PROJEKTANT	SPOLUPRÁCE	ING. ARCH. LIBOR TOMÁŠEK
BLACKBACK s.r.o. Podkovářská 800/6, Praha 9 IČ: 24763071, DIČ: CZ24763071 www.blackback.cz	ČÍSLO ZAKÁZKY	190309
PROJEKTANT ČÁSTI	STUPĚN	DOKUMENTACE PRO VYDÁNÍ SPOLEČNÉHO ÚZEMNÍHO ROZHODNUTÍ A STAVEBNÍHO POVOLENÍ
pipeproject s.r.o. pojar@pipeproject.cz, Fr. Škroupa 1520, České Budějovice, mob.: 723 884 920	OBJEKT (SO, PROVOZNÍ SOUBOR (PS))	IO 10
±0,000 = +239,355	DÍL	VODOVODNÍ A KANALIZAČNÍ PŘÍPOJKY
výškový systém BpV	NÁZEV VÝKRESU	884 920 PODÉLNÝ PROFIL VODOVODNÍ PŘÍPOJKY
	DATUM ODEVZDÁNÍ	4. 2020
	DATUM TISKU	4. 2020
	MĚŘITKO	1:100/100
	ČÍSLO PÁŘE	